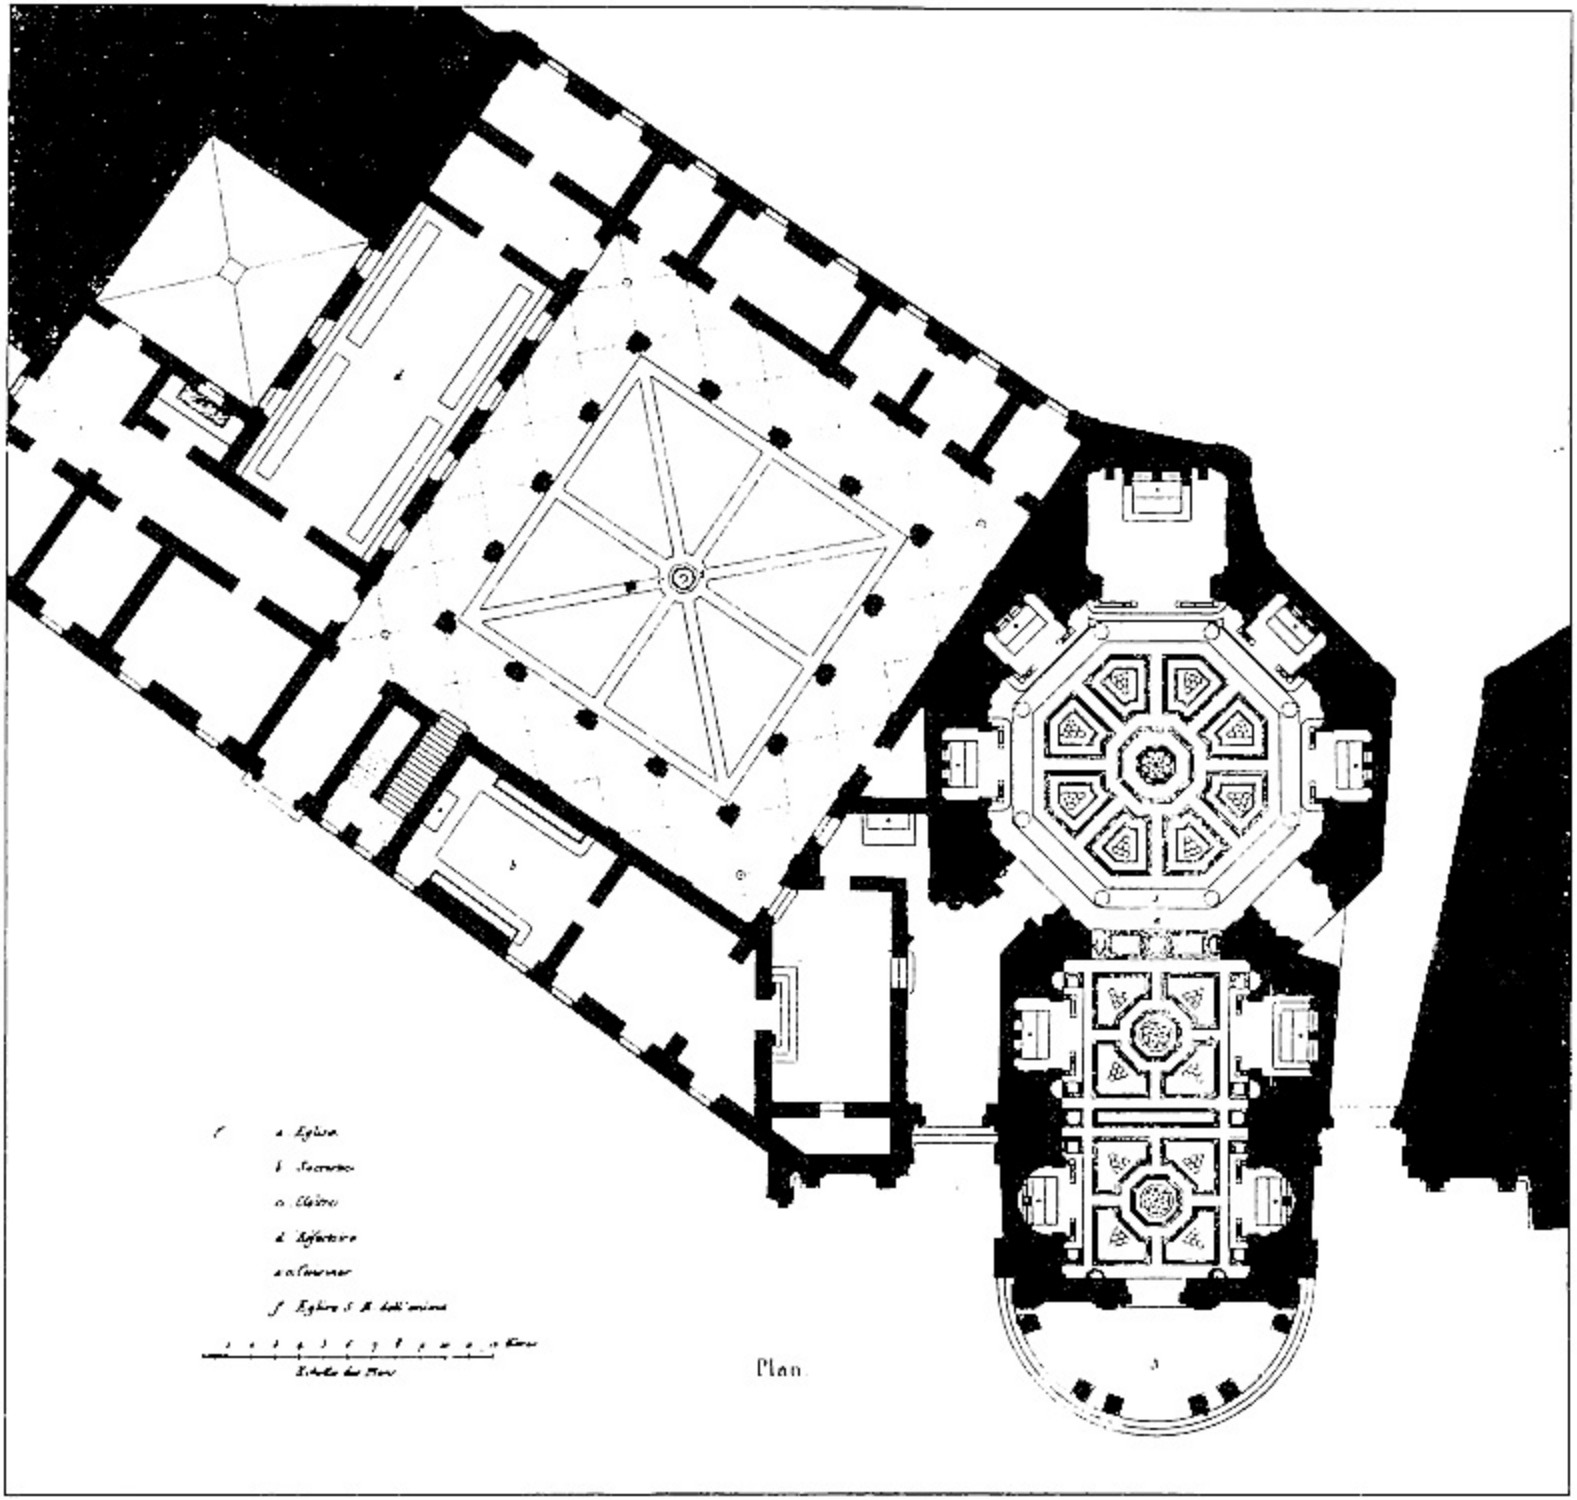


Plan

ÉGLISE ET CLOITRE DE S MARIA DELLA PACE